

仕 様 書

1. 発注者

富山県農業共済組合

2. 名称

砺波地域農業共済センター屋上防水改修工事

3. 履行場所及び点検対象の概要

別紙のとおり

4. 期間

(1) 契約期間

契約締結日から令和 8 年 12 月 28 日まで

(2) 履行期間

契約締結日から令和 8 年 12 月 28 日まで

5. 作業内容等

履行場所の防水施行について改修する。

6. 改修実施者

改修実施者は、該当改修作業に必要な次のいずれかの資格を有する者とする。

(1) 一級建築士

(2) 二級建築士

(3) 特定建築物調査員

7. 作業日時

原則として、平日の午前 8 時 30 分から午後 5 時までの間に実施するものとし、詳細は別途協議により定める。

8. 改修結果の記録及び報告

(1) 受注者は、改修作業終了後、その結果等について記録を行い、同結果に基づく撤去または修繕の要否を判断できる写真（又はこれに代わるもの）及び作業箇所ごとの作業前及び作業後の写真を添付して、発注者へ提出する。

なお、改修方法は、一般的に経済的かつ合理的な方法のものとする。

(2) 改修の結果、緊急に対処すべき不具合等があった場合には、当該不具合箇所の写真を添付したうえで、速やかに発注者に報告する。

9. その他


- (1) 改修実施者が別記の資格を有することを証明する資料（資格者証の写し等）を発注者へ提出する。
- (2) 受注者は、作業員の中から作業責任者を定め、作業開始前までに作業員名簿を発注者に通知すること。また、作業責任者は、本作業を実施するにあたっての発注者との連絡、必要事項の報告等を行うこと。
- (3) 作業に必要な器具、機械及び消耗品等に係る一切の費用は、受注者の負担とする。
- (4) 受注者は、本作業を実施するにあたり、対象施設・什器及びその周辺施設を損傷しないように十分注意する。
なお、受注者の過失により生じた物件の棄損は、速やかに発注者に報告し、その修理等は、受注者の負担とする。
- (5) 受注者は、作業員の事故防止について万全の措置をとり、事故が発生した場合には、すべて受注者の責任において処理する。
- (6) 緊急時には、受注者は発注者の指示に従う。
- (7) 道路の使用許可が必要な場合には、受注者が行う。
- (8) 隣地に立ち入る必要がある場合には、発注者の指示を受ける。
- (9) 本仕様書における受注者とは、当該工事入札において落札し、発注者と契約を締結した者とする。

10. 一般事項


- (1) 作業にあたっては、監督職員の指示に従う。
- (2) 受注者は、本作業中に知り得た情報を外部に漏らしてはならない。
- (3) この仕様書に記載されていない事項及びその他疑義のある場合には、発注者及び受注者で協議して定める。

砺波地域農業共済センター屋上防水改修工事				
No.	名 称	摘 要	数 量	単 位
1	仮設工事		1.0	式
2	屋上防水工事		1.0	式
3	諸経費		1.0	式


No.	名 称	摘 要	数 量	単 位
1	仮設工事			
	外部足場	昇降階段（3階建て用）	1.0	基
2	屋上防水工事			
	既存塗膜研磨処理		231.5	m ²
	高圧洗浄		231.5	m ²
	脱気筒撤去、処理		3.0	ヶ所
	既存防水層不良補修		1.0	式
	改修用ドレン取付		2.0	ヶ所
	ウレタン塗膜防水（平面）		169.0	m ²
	ウレタン塗膜防水（立上）		19.0	m ²
	ウレタン塗膜防水（笠木）		43.5	m ²
	資材揚重費		1.0	回

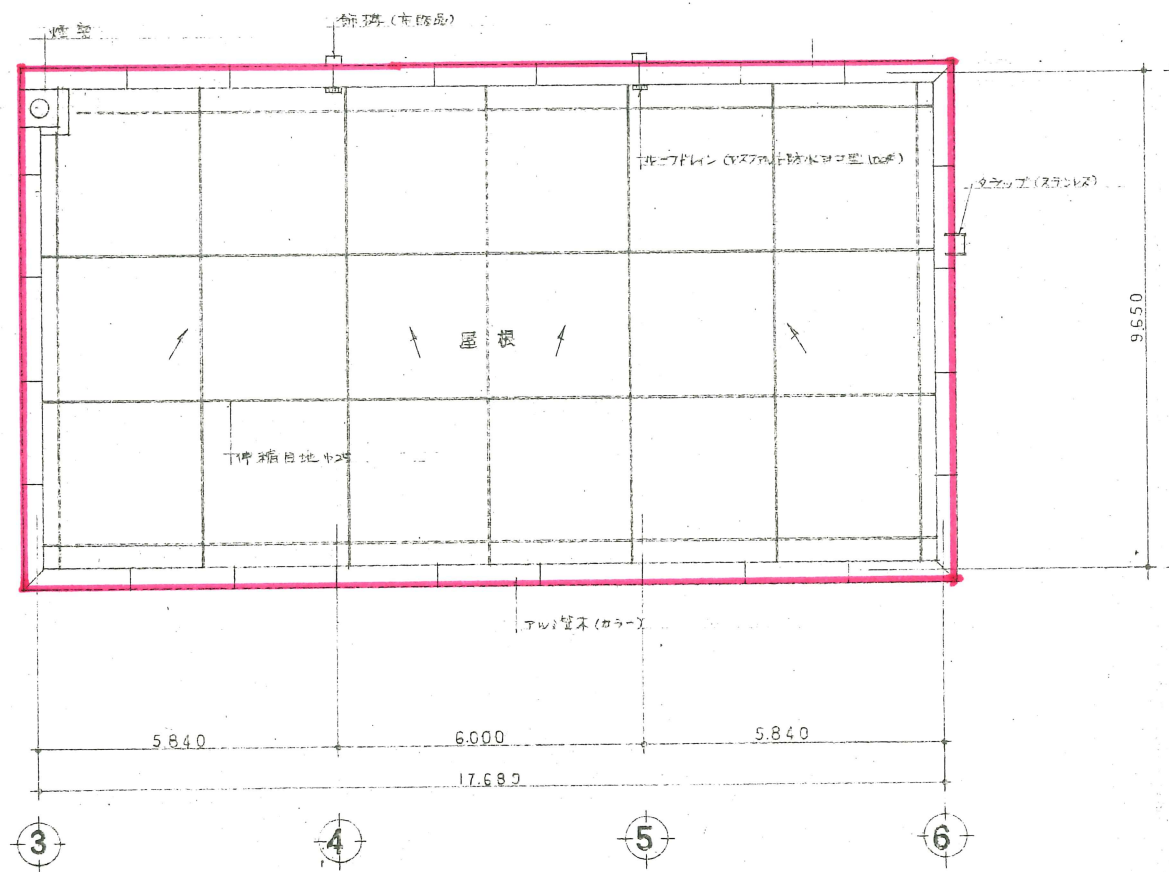


屋根伏図 S=1/100

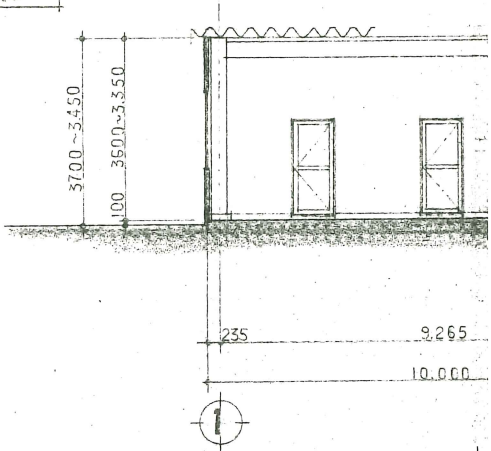


註記事項	訂正事項

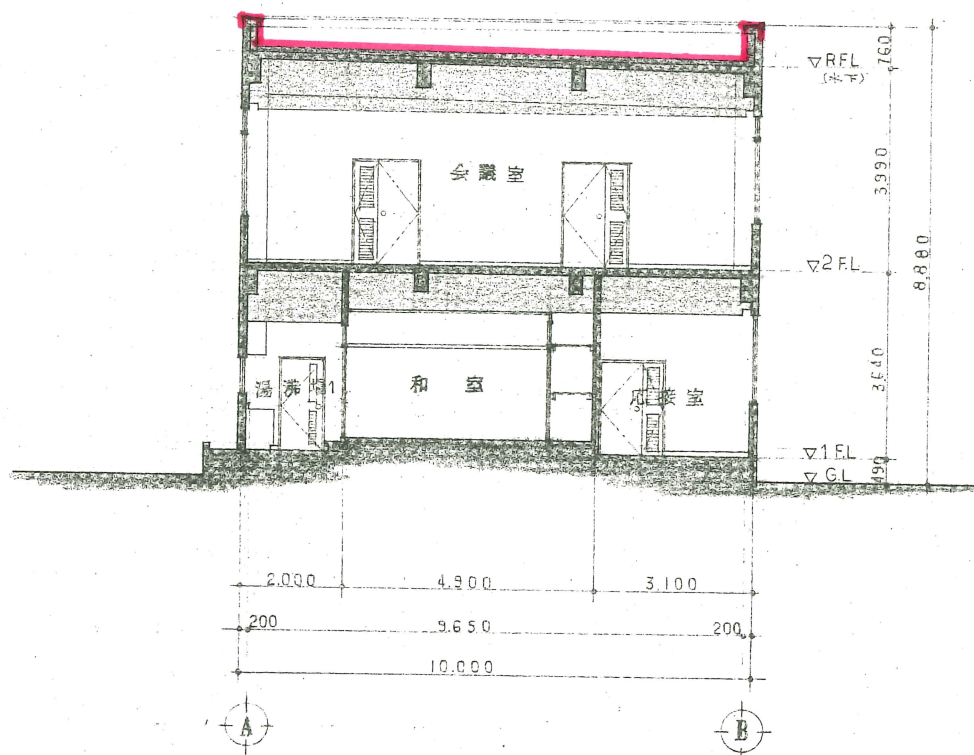


断面図 S=1/100

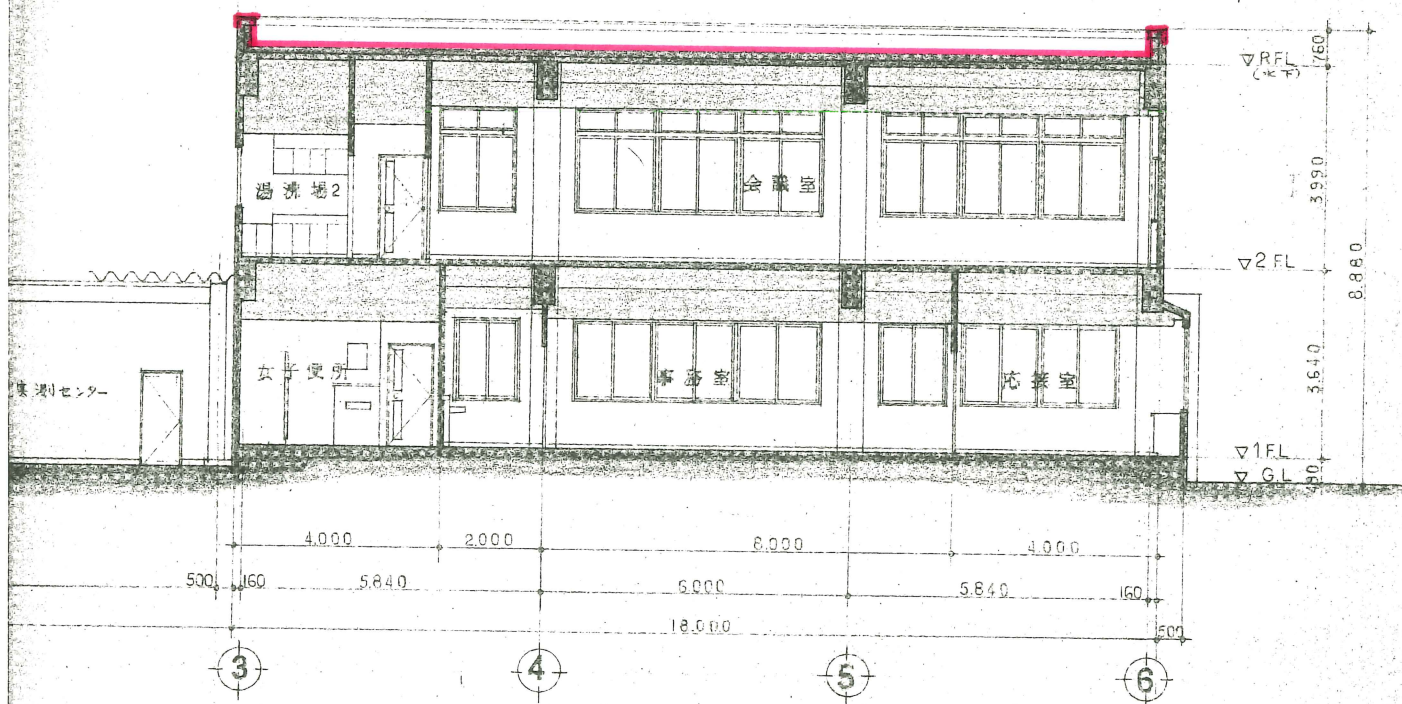

所 TEL 0764 (23) 4871 (代) 森 久 隆	所長 製図	DATE 55.5. SCALES=1/100	工事名称 富山県農業共済組合連合会砺波 山根所及び実測センター新築工事 図面名称 屋根伏図・断面図	図面番号 No. 7 (建)
--------------------------------------	----------	----------------------------	---	----------------------

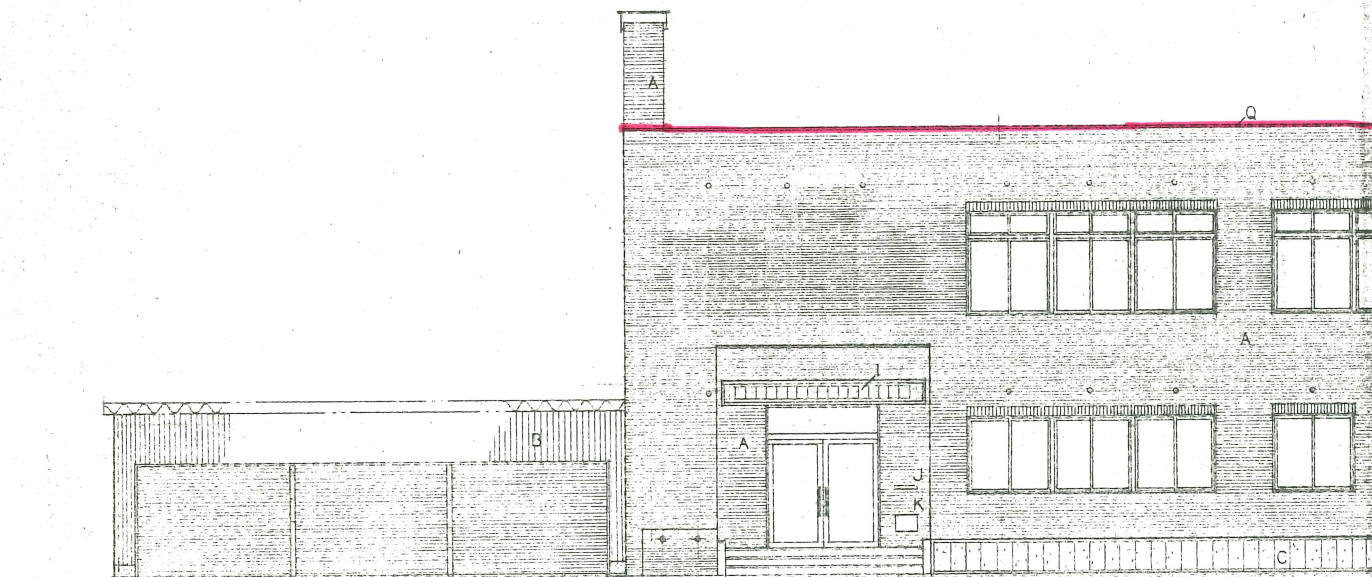

南側立面図 S=1/

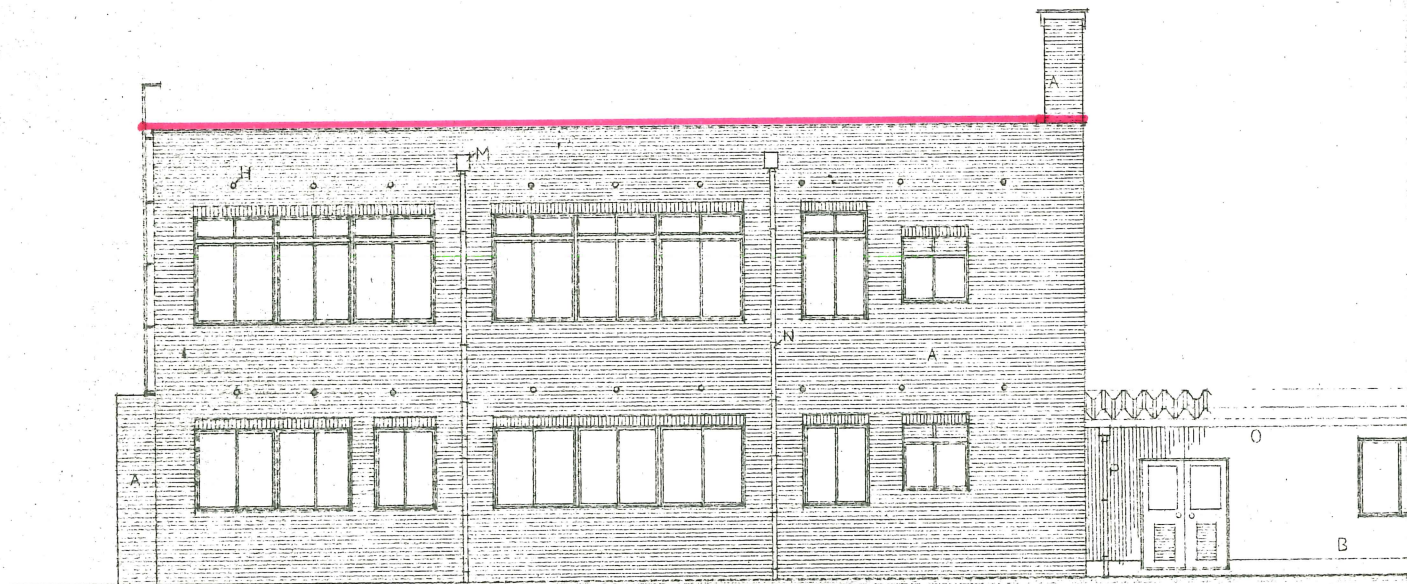


北側立面図 S=1/100

註記事項		訂正事項	
A 小窓用タイル	F タラップ (アルミ)	K 基礎 新築 300x300	P 軒境 1/4 破損修理 VP
B 角波カーテン軌道	G 天板 ("	L 折板 40-500	Q タイル 変更 (カラー)
C 花 窓用タイル (打割シリヤ)	H 換気孔 両型 埋込型 100x50	M 飾材 (吊飾金)	
D モノカミ 配電引	I 銘名文字 (11x20)	N タテ種 破損修理 100x100 VP	
E カラータイル 基礎	J 郵便受口 (27x120)	O 軒境 150x100 VP	




株式会社 飯森建築設計事務所
富山市星井町3の

一級建築士 登録2294号

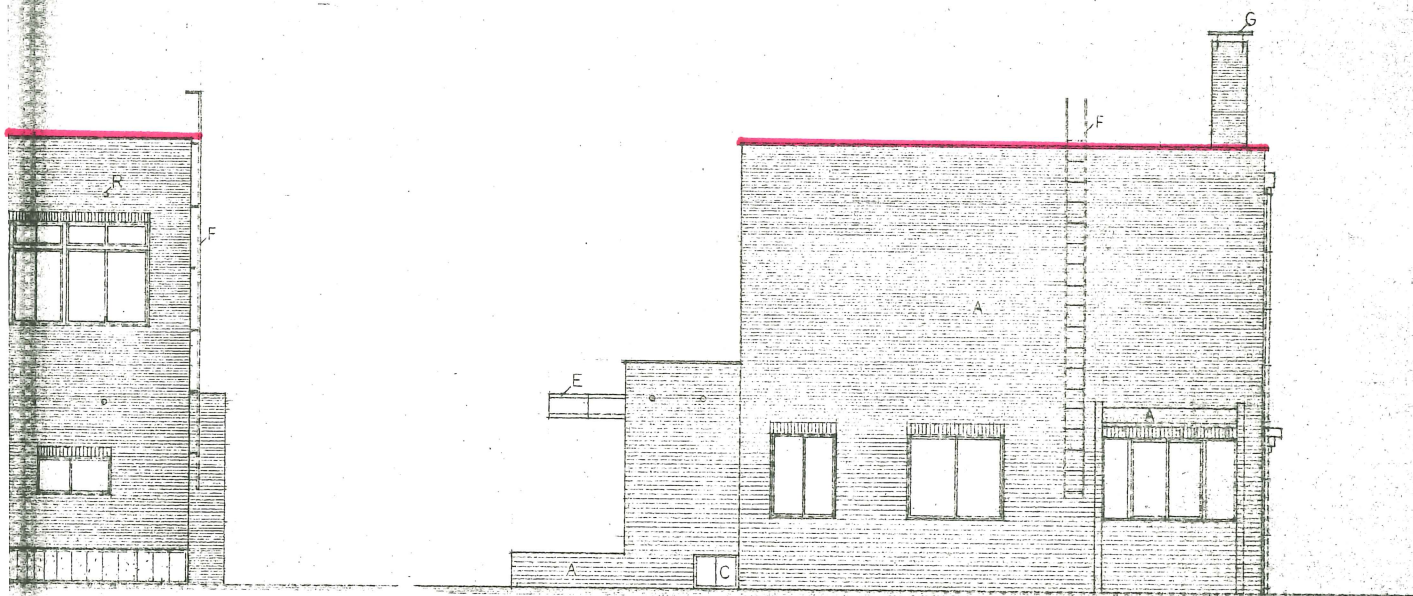

東側立面図 S=1/100

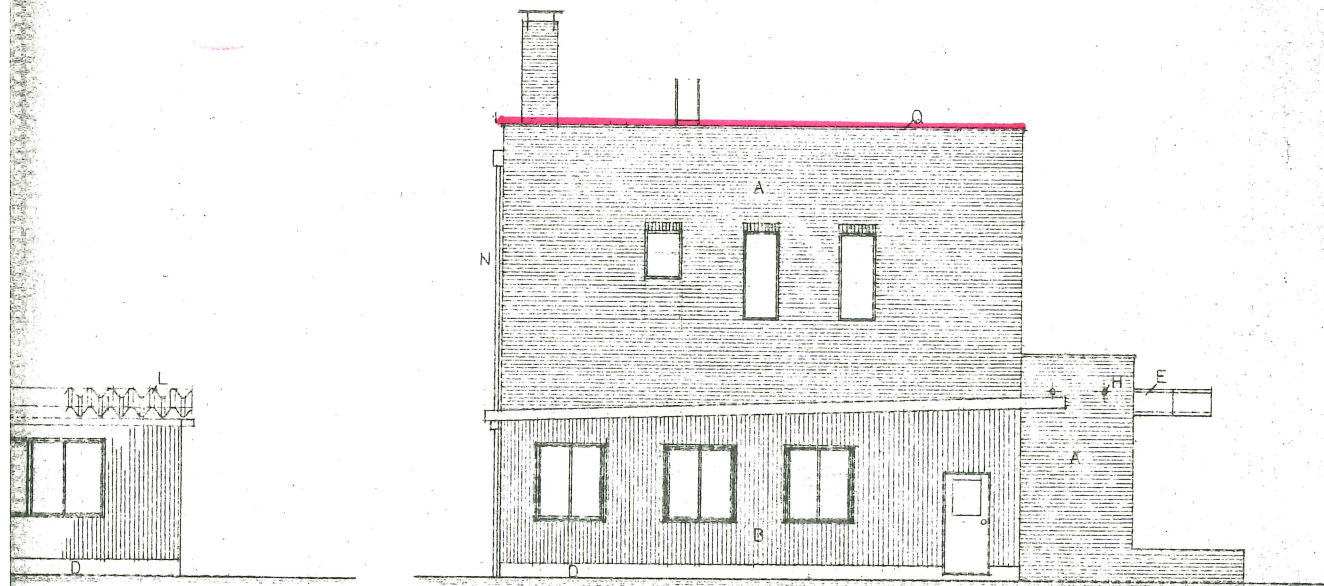

西側立面図 S=1/100

所 TEL 0764 (23) 4871 (代) 森 久 隆	所長 製図	DATE 55 5 SCALE S=1/100	工事名称 富山県農業共済組合連合会砺波出張所及び実測センター新築工事 図面名称 立面図	図面番号 No. 8
--------------------------------------	----------	----------------------------	--	---------------